

Aprovat definitivament per l'Ajuntament a la sessió del dia:

26 NOV. 2009

el/la Secretari/a

PRESENCIA
de l'Interventor
de l'Oficina
d'Urbanisme
de l'Ajuntament
CAN SALGOT

SUPERFICIE ACTUAL SOLAR N°6 = 1531.23m2

MODIFICACIÓ DE L'ESTUDI DE DETALL 16
PASSEIG DE CAN SALGOT 13 i 15 i
CARRER PALAMOS 10
ORDENACIÓ VOLUMÈTRICA EN PLANTA

ESCALA

1/300

DATA

JULIOL 2009

EL ARQUITECTE

PEDRO ALUMÀ RIBERA
ARQUITECTO


LA PROPIETAT

Approvat definitivament per l'Ajuntament
a la sessió del dia:

26 NOV. 2009



en la Secretari/a

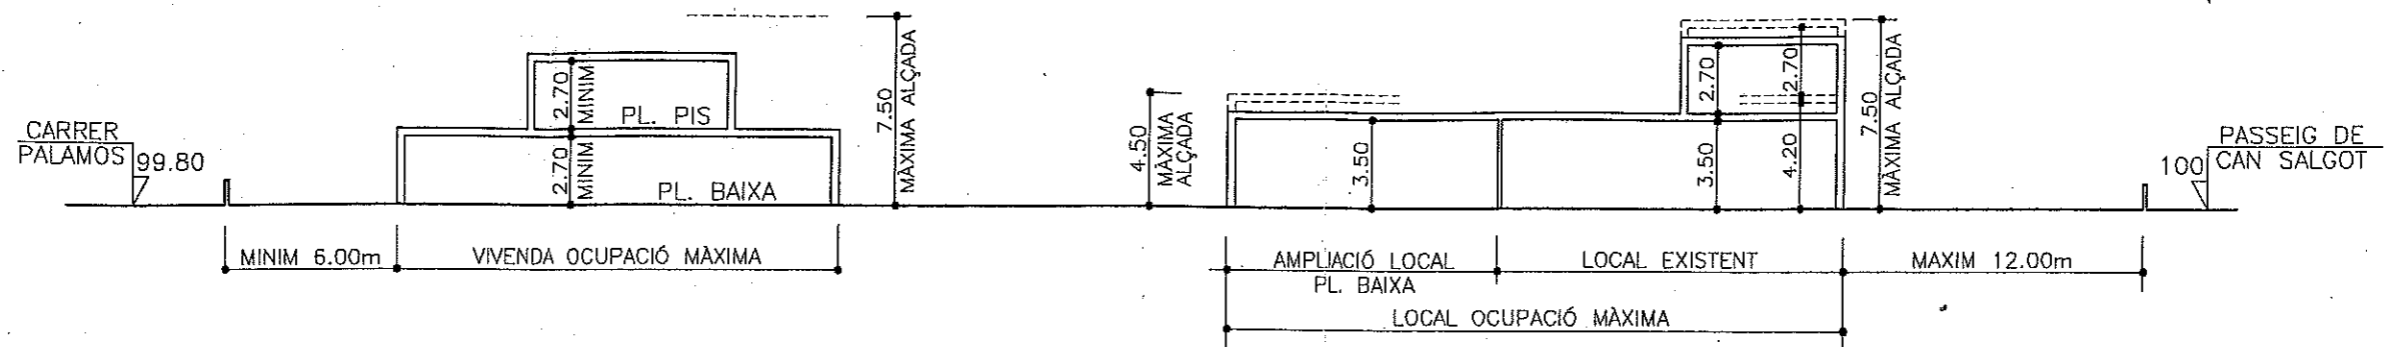

Col·legi d'Arquitectes
de Catalunya

VISAT 2009009587

08-07-2009 1

ESTUDI DE DETALL ALTRES 2370412

URB. U OBRA C

Emplan: De Palamos 10
Municipi: Llívia d'Amunt
Arquitectes:
Pere Alumà i Ribera

Urb: Barri De Can Salgot 6
Clients:
Francisco Romero Replso

MODIFICACIÓ DE L'ESTUDI DE DETALL 16 PASSEIG DE CAN SALGOT 13 i CARRER PALAMOS 10 ORDENACIÓ VOLUMÈTRICA EN SECCIÓ-SOLAR 6		ESCALA 1/300
EL ARQUITECTE PEDRO ALUMÀ RIBERA ARQUITECTO		DATA JULIOL 2009
LA PROPIETAT 		