



Aprobat definitivament per l'Ajuntament
a la sessió del dia 30 MARÇ 2006
de 19 _____
El Secretari.

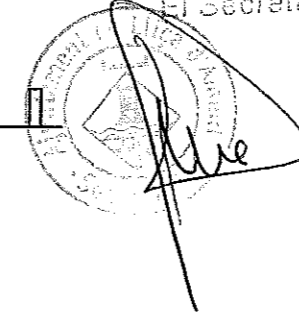

PARÀMETRES URBANÍSTICS


SUPERFÍCIE PARCEL·LA	1.264,77 m2
FAÇANA PARCEL·LA	32,78 m
OCUPACIÓ P. BAIXA	374,92 m2
P. SOTERRANI	374,92 m2
EDIFICABILITAT P. BAIXA	374,92 m2
P. PRIMERA	294,58 m2

Col·legi d'Arquitectes
de Catalunya
VISAT 2005030206 14-12-2005 6
ESTUDI DE DETALL H. ADOSAT OBRA NOVA / AMPLIACIÓ 1856628
Emplaç: L' Estornell 12-14 Urb: Barri Pineda De Feu- El Pinar
Municipi: Llíça D'Amunt Clients:
Arquitectes: Josep Ribas I Cervera Cior, S.L.

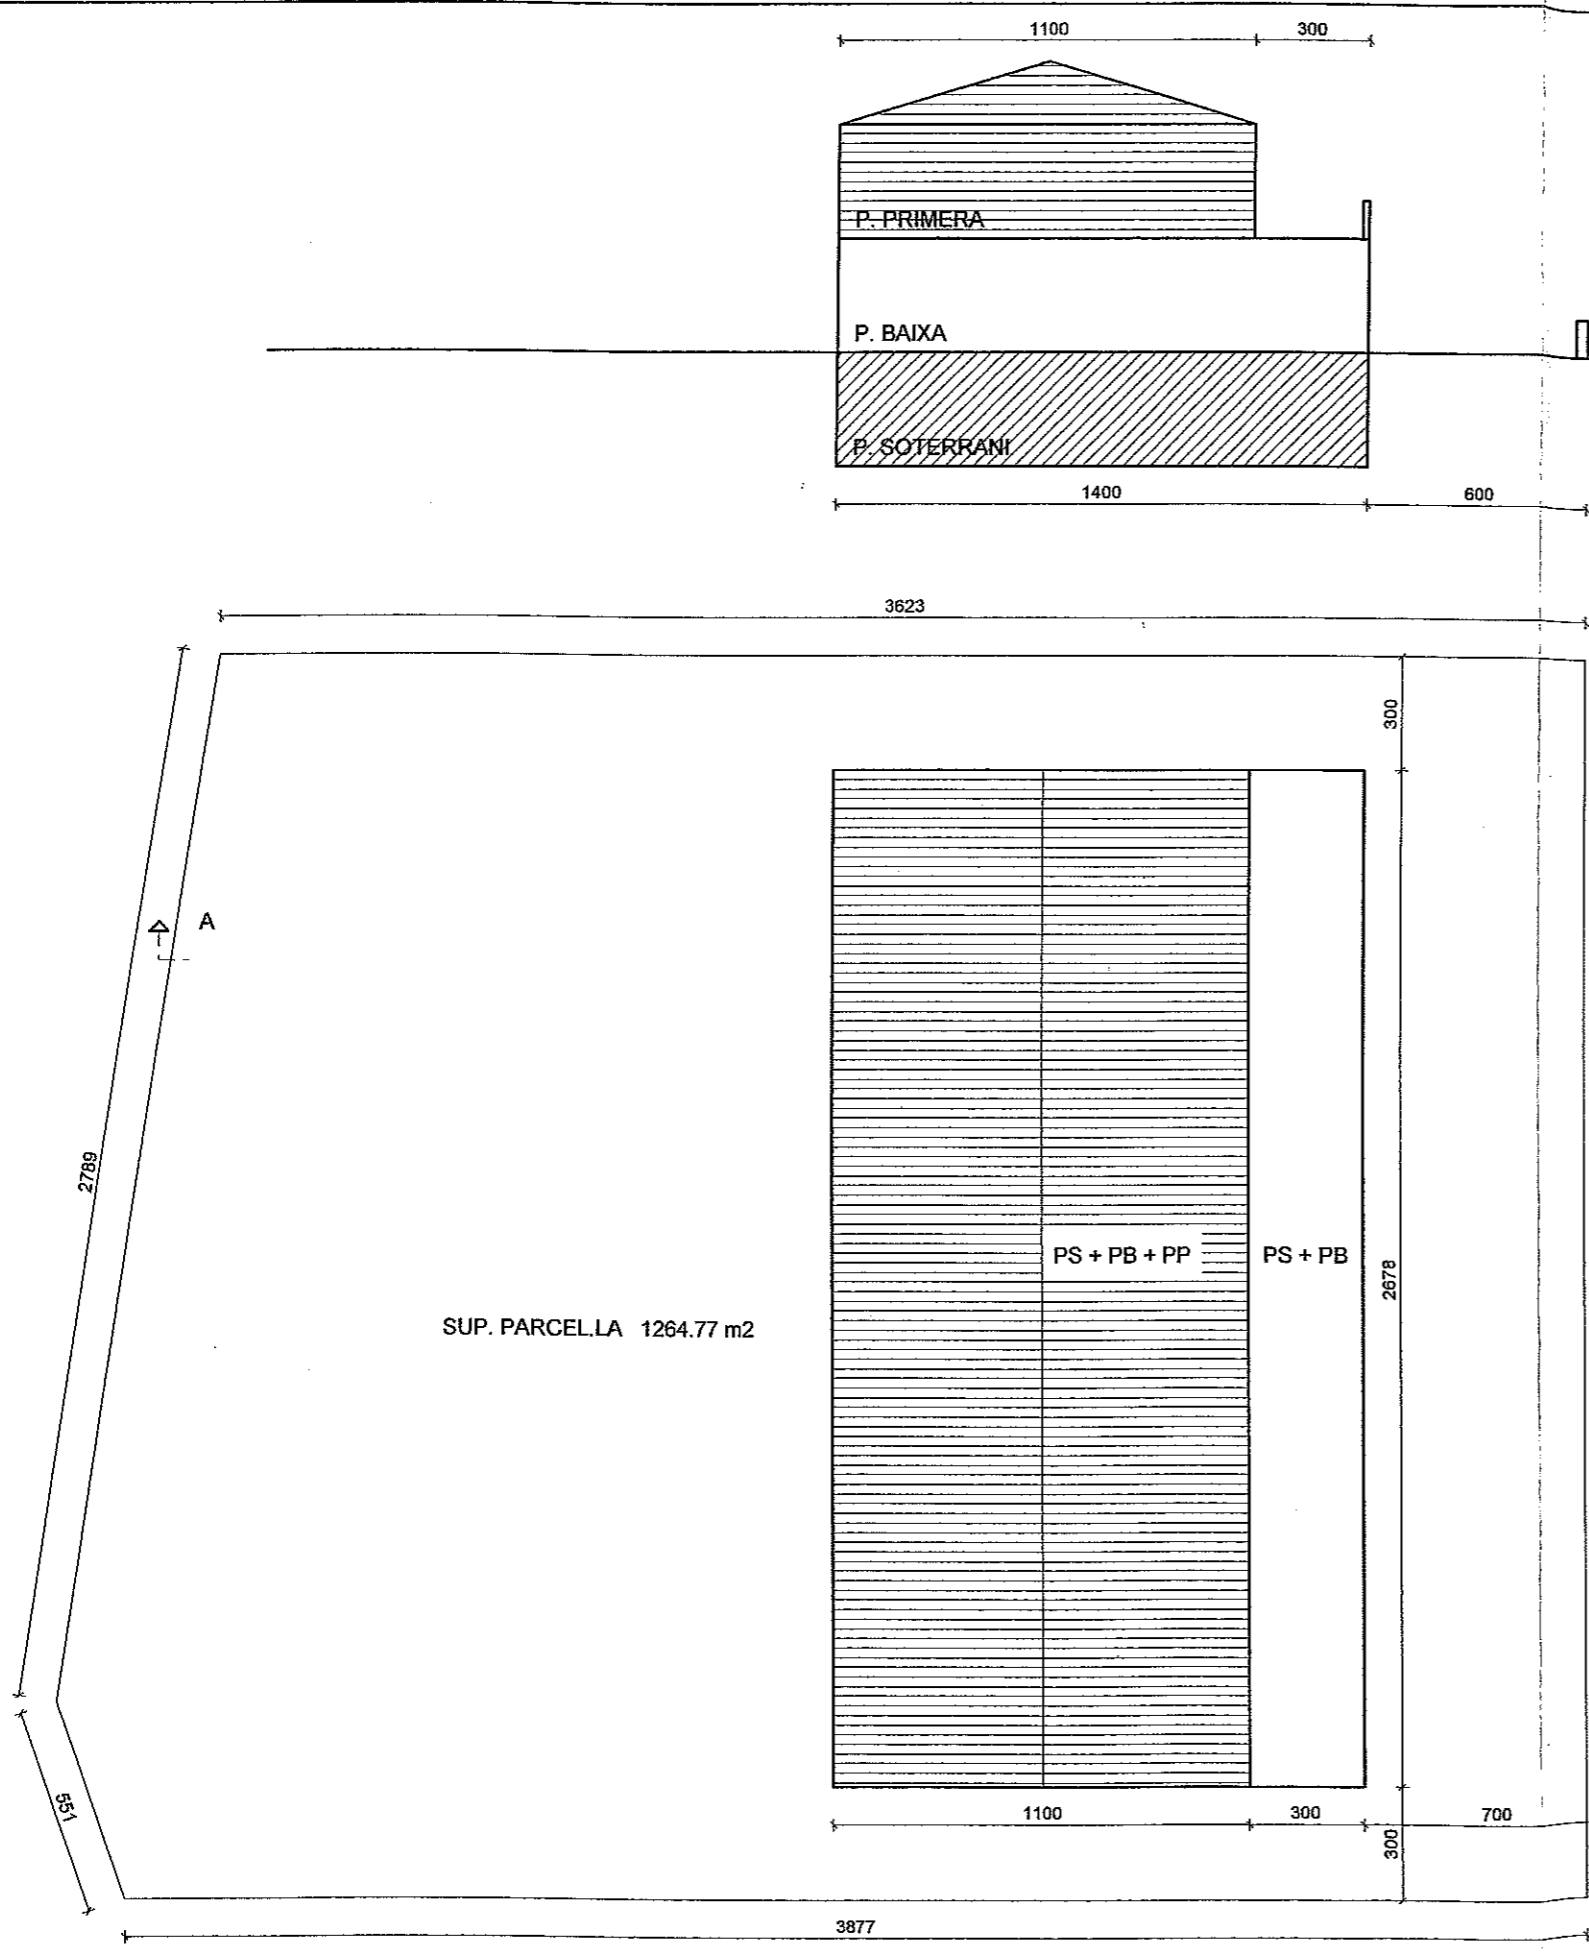

ESTUDI DE DETALL	
CARRER DE L'ESTORNELL, nº 12-14	P0320
BARRI DE LA PINEDA DE FEU- EL PINAR	DESEMBRE 2005
LLIÇA D'AMUNT	02
VOLUMETRIA SEGONS PLA ESPECIAL	
ARQUITECTE	ESCALA 1:200
 JOSEP RIBAS CERVE Arquitecte JOSEP RIBAS I CERVERA	PROPIETAT CIOR S.L. JORDI RIUS GRAU

Aprovat d'edificament per l'Ajuntament
 a la sessió de dia 30 MARÇ 2006
 de 19

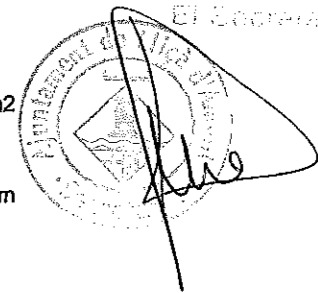

PARÀMETRES URBANÍSTICS

SUPERFÍCIE PARCEL·LA	1.264,77 m ²			
FAÇANA PARCEL·LA	32,78 m			
OCUPACIÓ	P. BAIXA	PRIVAT	PAS COMUNITARI	TOTAL
	P. SOTERRANI	374,92 m ²	133,90 m ²	508,82 m ²
EDIFICABILITAT	P. BAIXA	374,92 m ²		
	P. PRIMERA	294,58 m ²		

Col·legi d'Arquitectes
 de Catalunya
VISAT 2005030206 14-12-2005 6
 1856828
 ESTUDI DE DETALL H. ADOSAT OBRA NOVA / AMPLIACIÓ
 Emplac: L' Estornell 12-14 Urb: Barri Pineda De Feu- El Pinar
 Municipi: Lligà D'Amunt Clients: Cior, S.L.
 Arquitectes: Josep Ribas i Cervera

ESTUDI DE DETALL	
CARRER DE L'ESTORNELL, nº 12-14	P0320
BARRI DE LA PINEDA DE FEU- EL PINAR	DESEMBRE 2005
LLIÇÀ D'AMUNT	03
VOLUMETRIA SEGONS MODIFICACIÓ PROPOSADA	ESCALA 1:200
ARQUITECTE JOSEP RIBAS CERVEI Arquitecte JOSEP RIBAS I CERVERA	PROPIETAT CIOR S.L. JORDI RIUS GRAU

