



Aprobat definitivament per l'Ajuntament
a la sessió del dia - 5 de Novembre 1998
de 19 _____

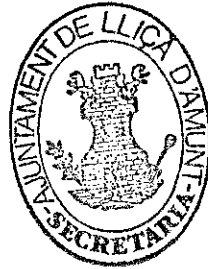

El Secretari,

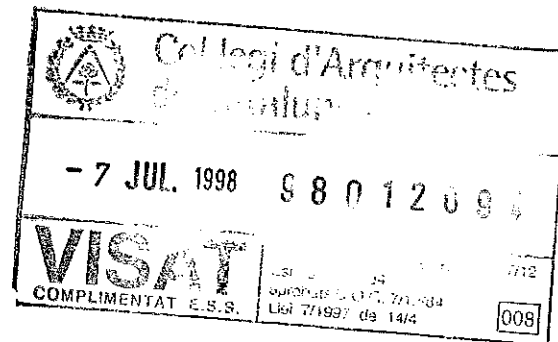

Estudio de Detalle para fijar nuevos elementos de ordenación en los terrenos situados en la calle Segre nº 62, 64, 66, 68 y 70, en la urb. Palaudalba del término municipal de Lliça d'Amunt (Barcelona).

Promotor:
Sr. RAMON PRAT YLLUECA.

G-1001-98
VI
P.G.

Emplazamiento y propuesta


Escala 1:250

el arquitecto

GABRIEL NUALART I BERBEL
ARQUITECTE

el promotor

1

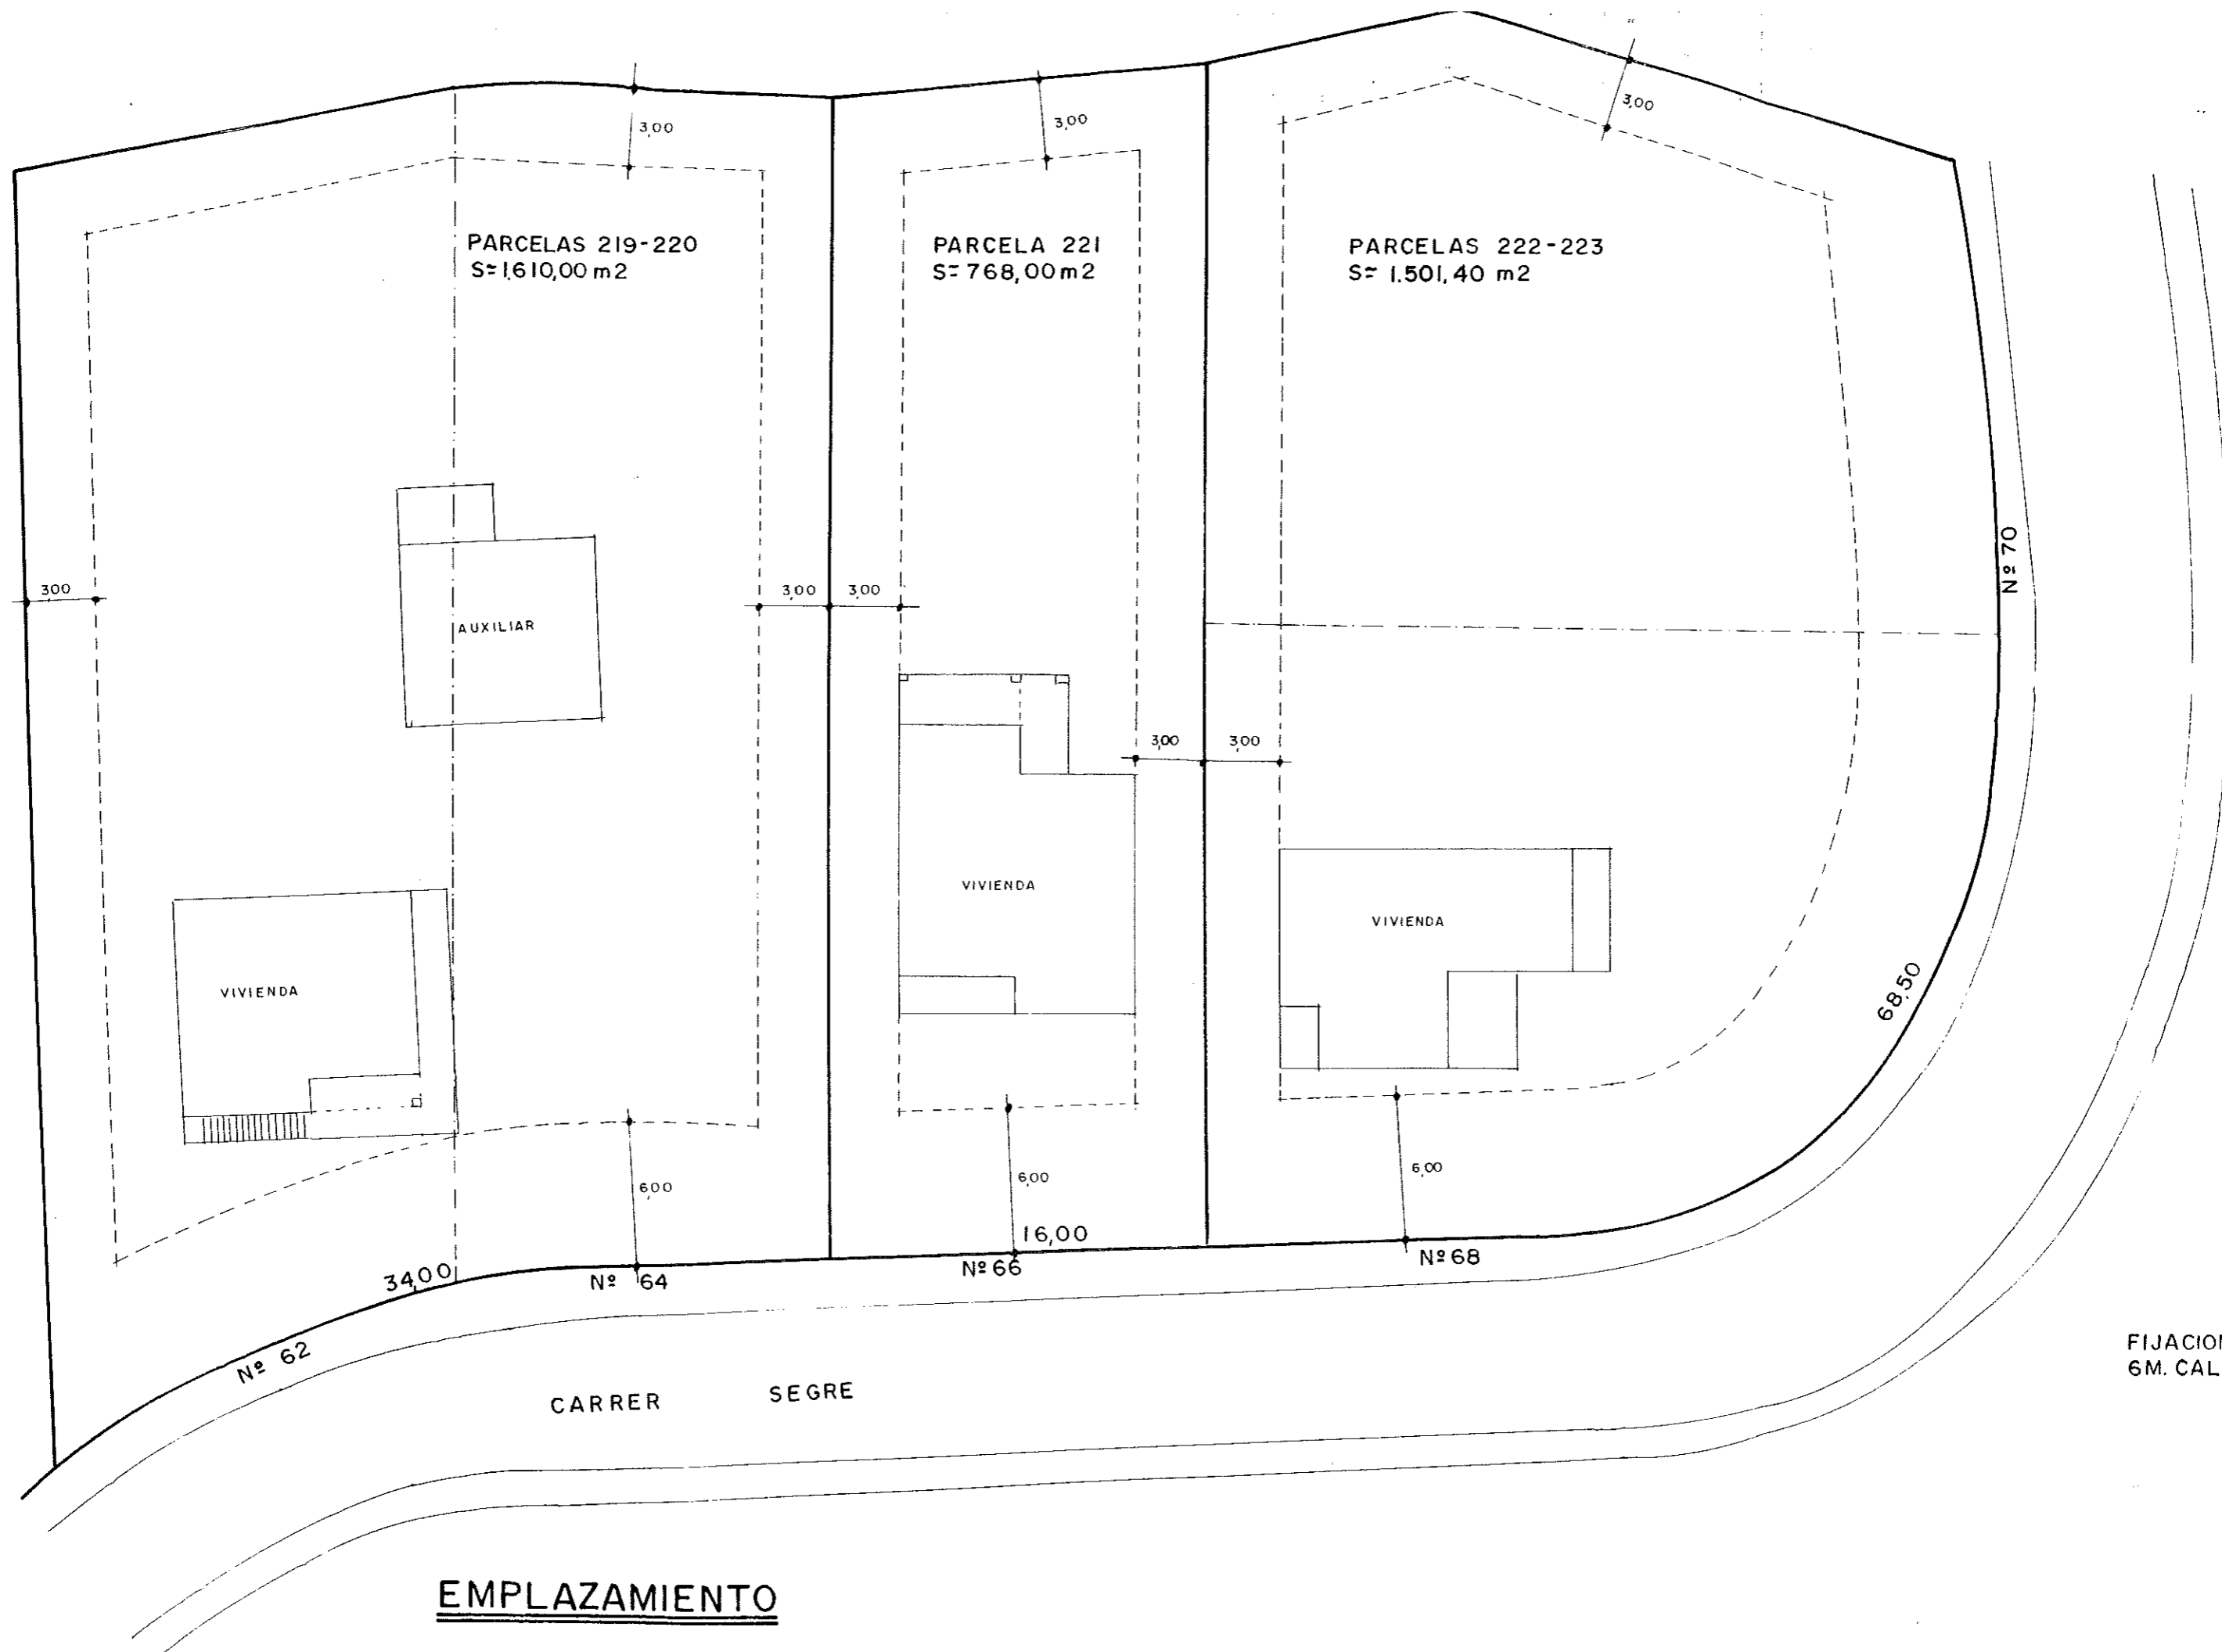

FIJACION DE NUI
6M. CALLE Y 3M

EMPLAZAMIENTO